


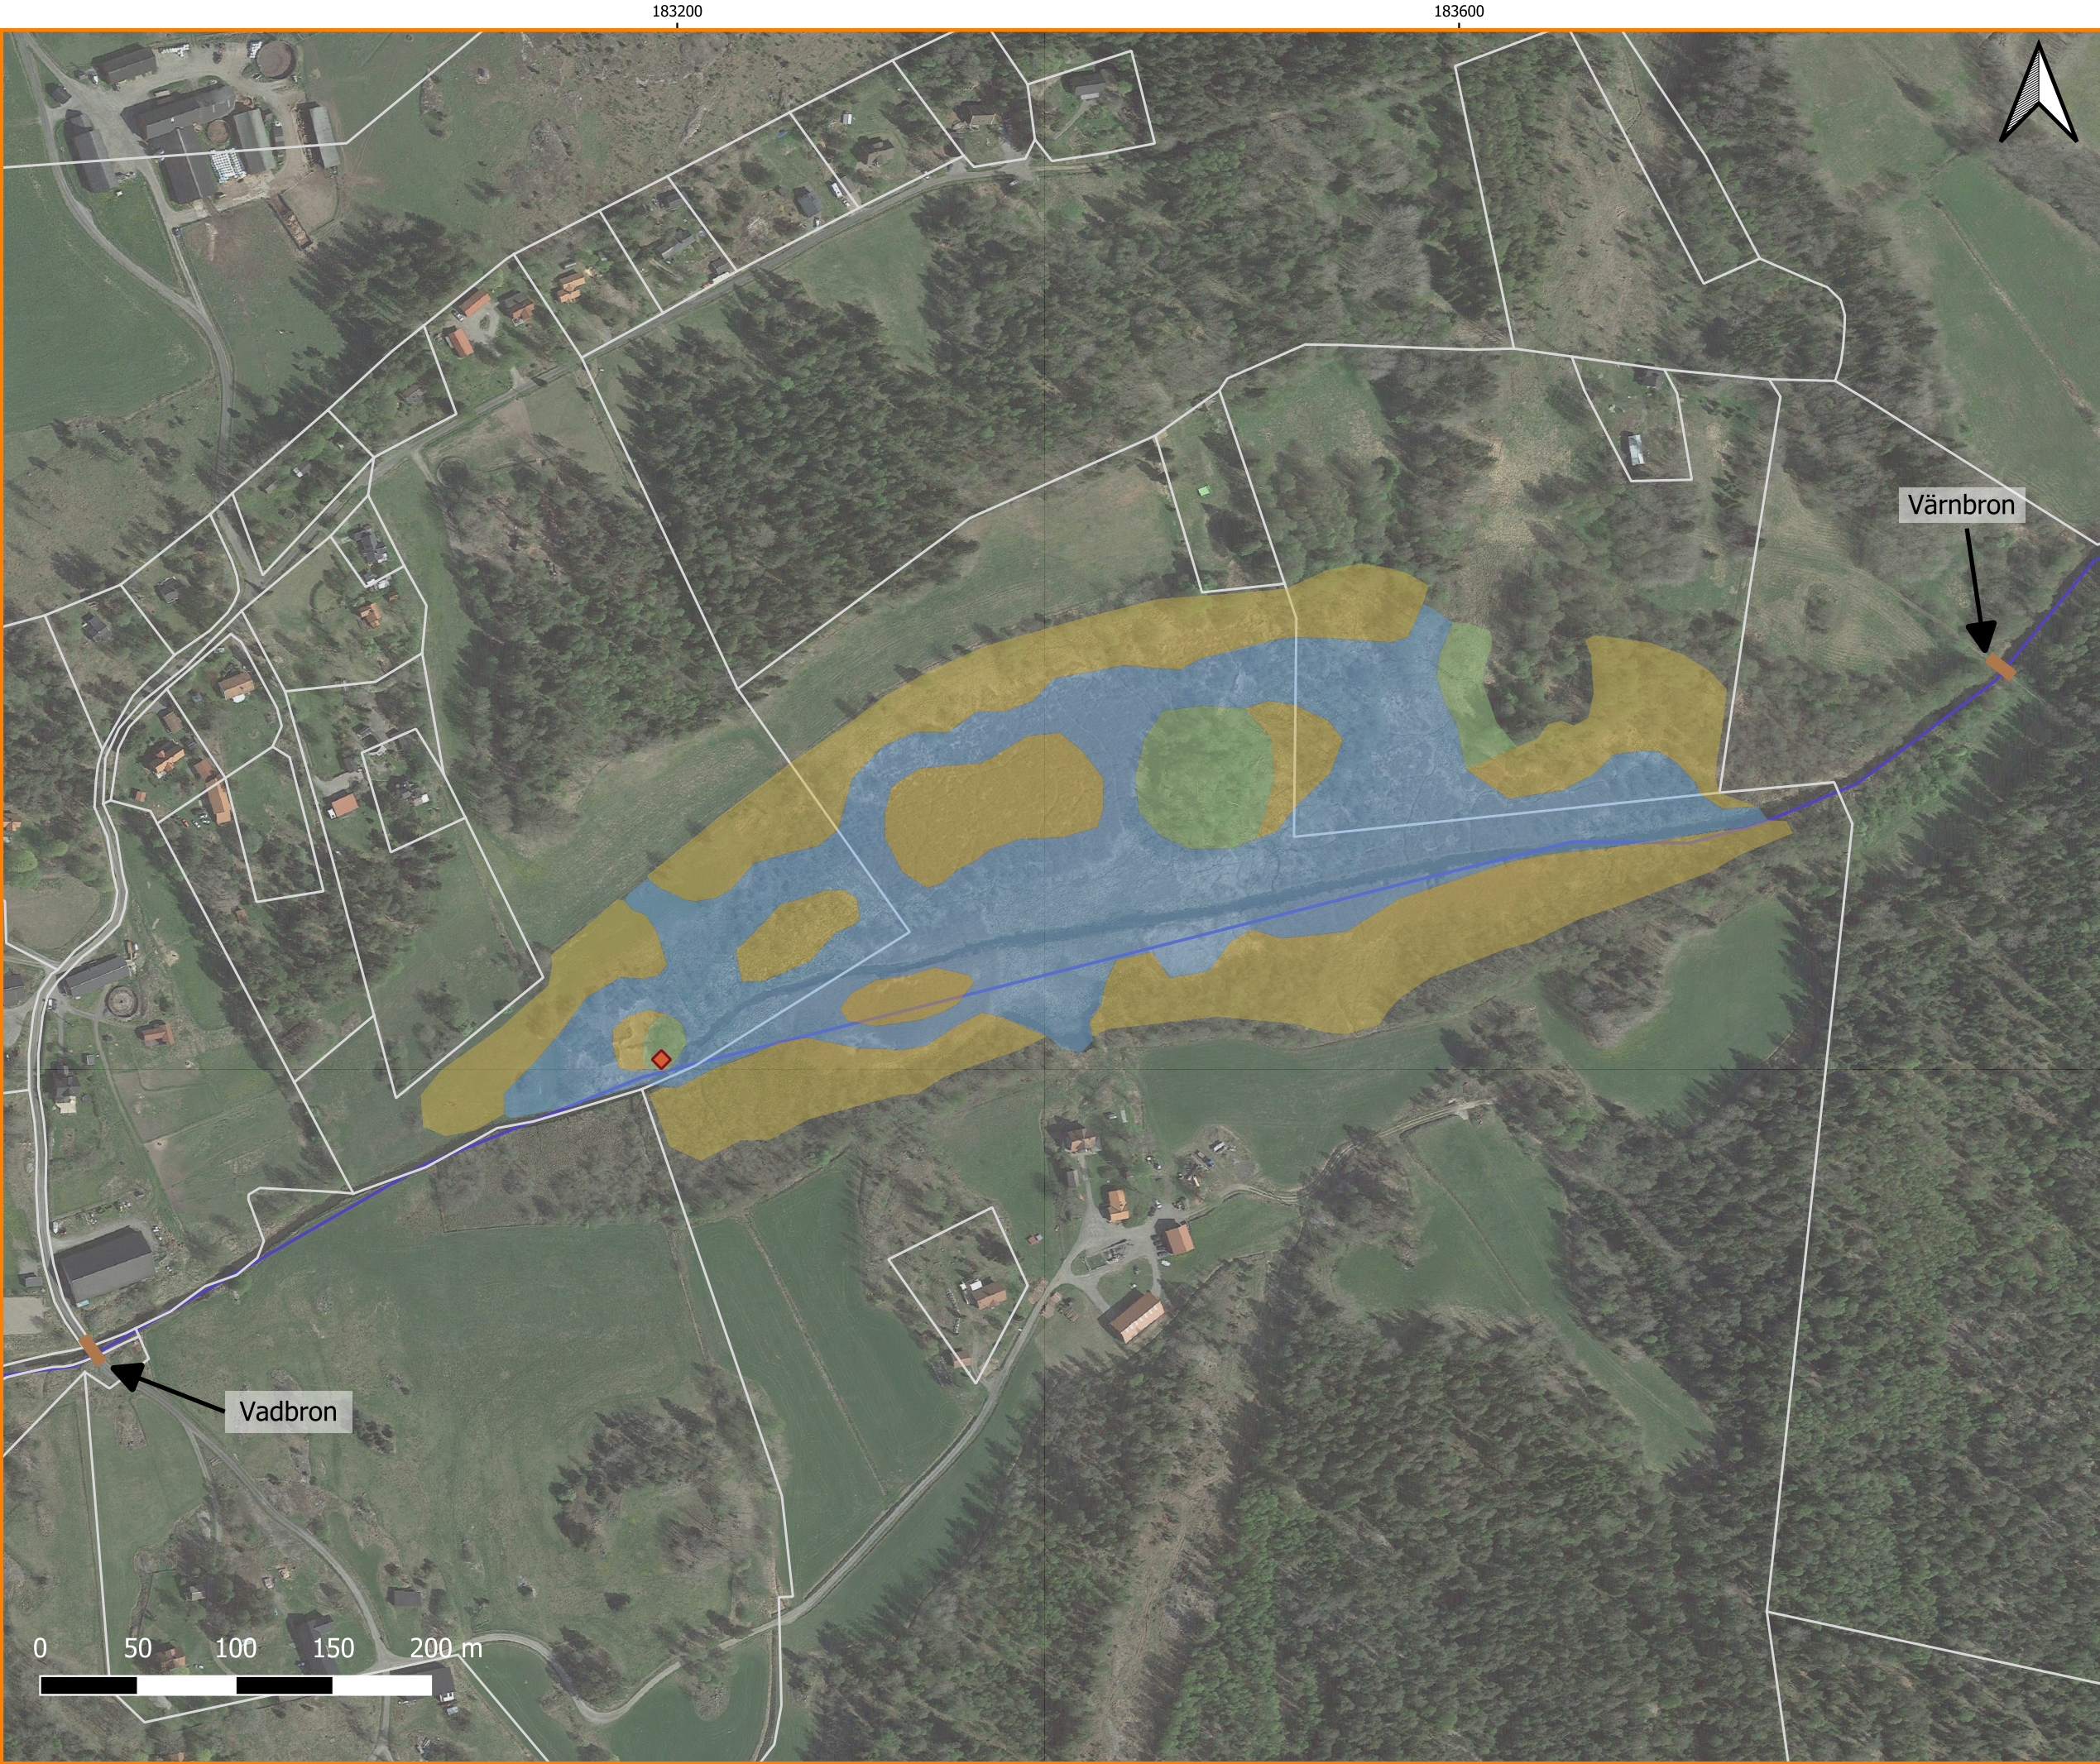

© Lantmäteriet

TECKENFÖRKLARING

- Lokalisering Björknässjöns utlopp
- Dike i Bergshamra-Eneby vattenavledningsföretag
- Fastighetsgräns
- Bro
- ◆ Bäverhydda (ungefärlig placering)

Åtgärdsförslag

- Vattenyta
- Befintlig mark bevaras
- Massor läggs upp

STATUS Samrådsunderlag

Restaureringsförslag
Björknässjön



UPPDRAGS NR 1713	KARTOGRAF Jenny Näslund
DATUM 2023-10-05	PROJEKTANSVARIG Hannes Öckerman
REFERENSSYSTEM SWEREF 99 18 00	HÖJDSYSTEM RH2000

KARTUNDERLAG
© GOOGLE SATELLITE

BESKRIVNING
Åtgärdsförslag för restaurering av Björknässjön med schaktning av igenväxta ytor och dämning med nedströms sjönacke vid Svartingens inlopp.

SKALA 1:3200	FORMAT A3	NAMN/NUMMER BILAGA 2
-----------------	--------------	-------------------------