
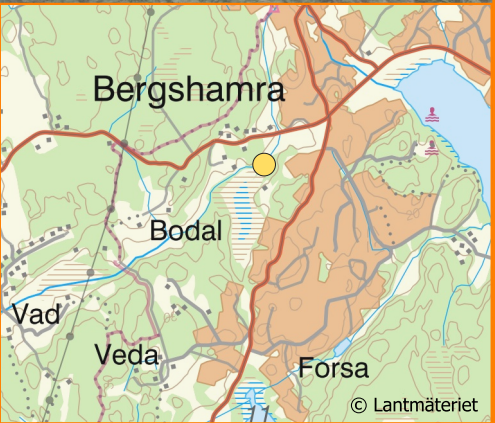


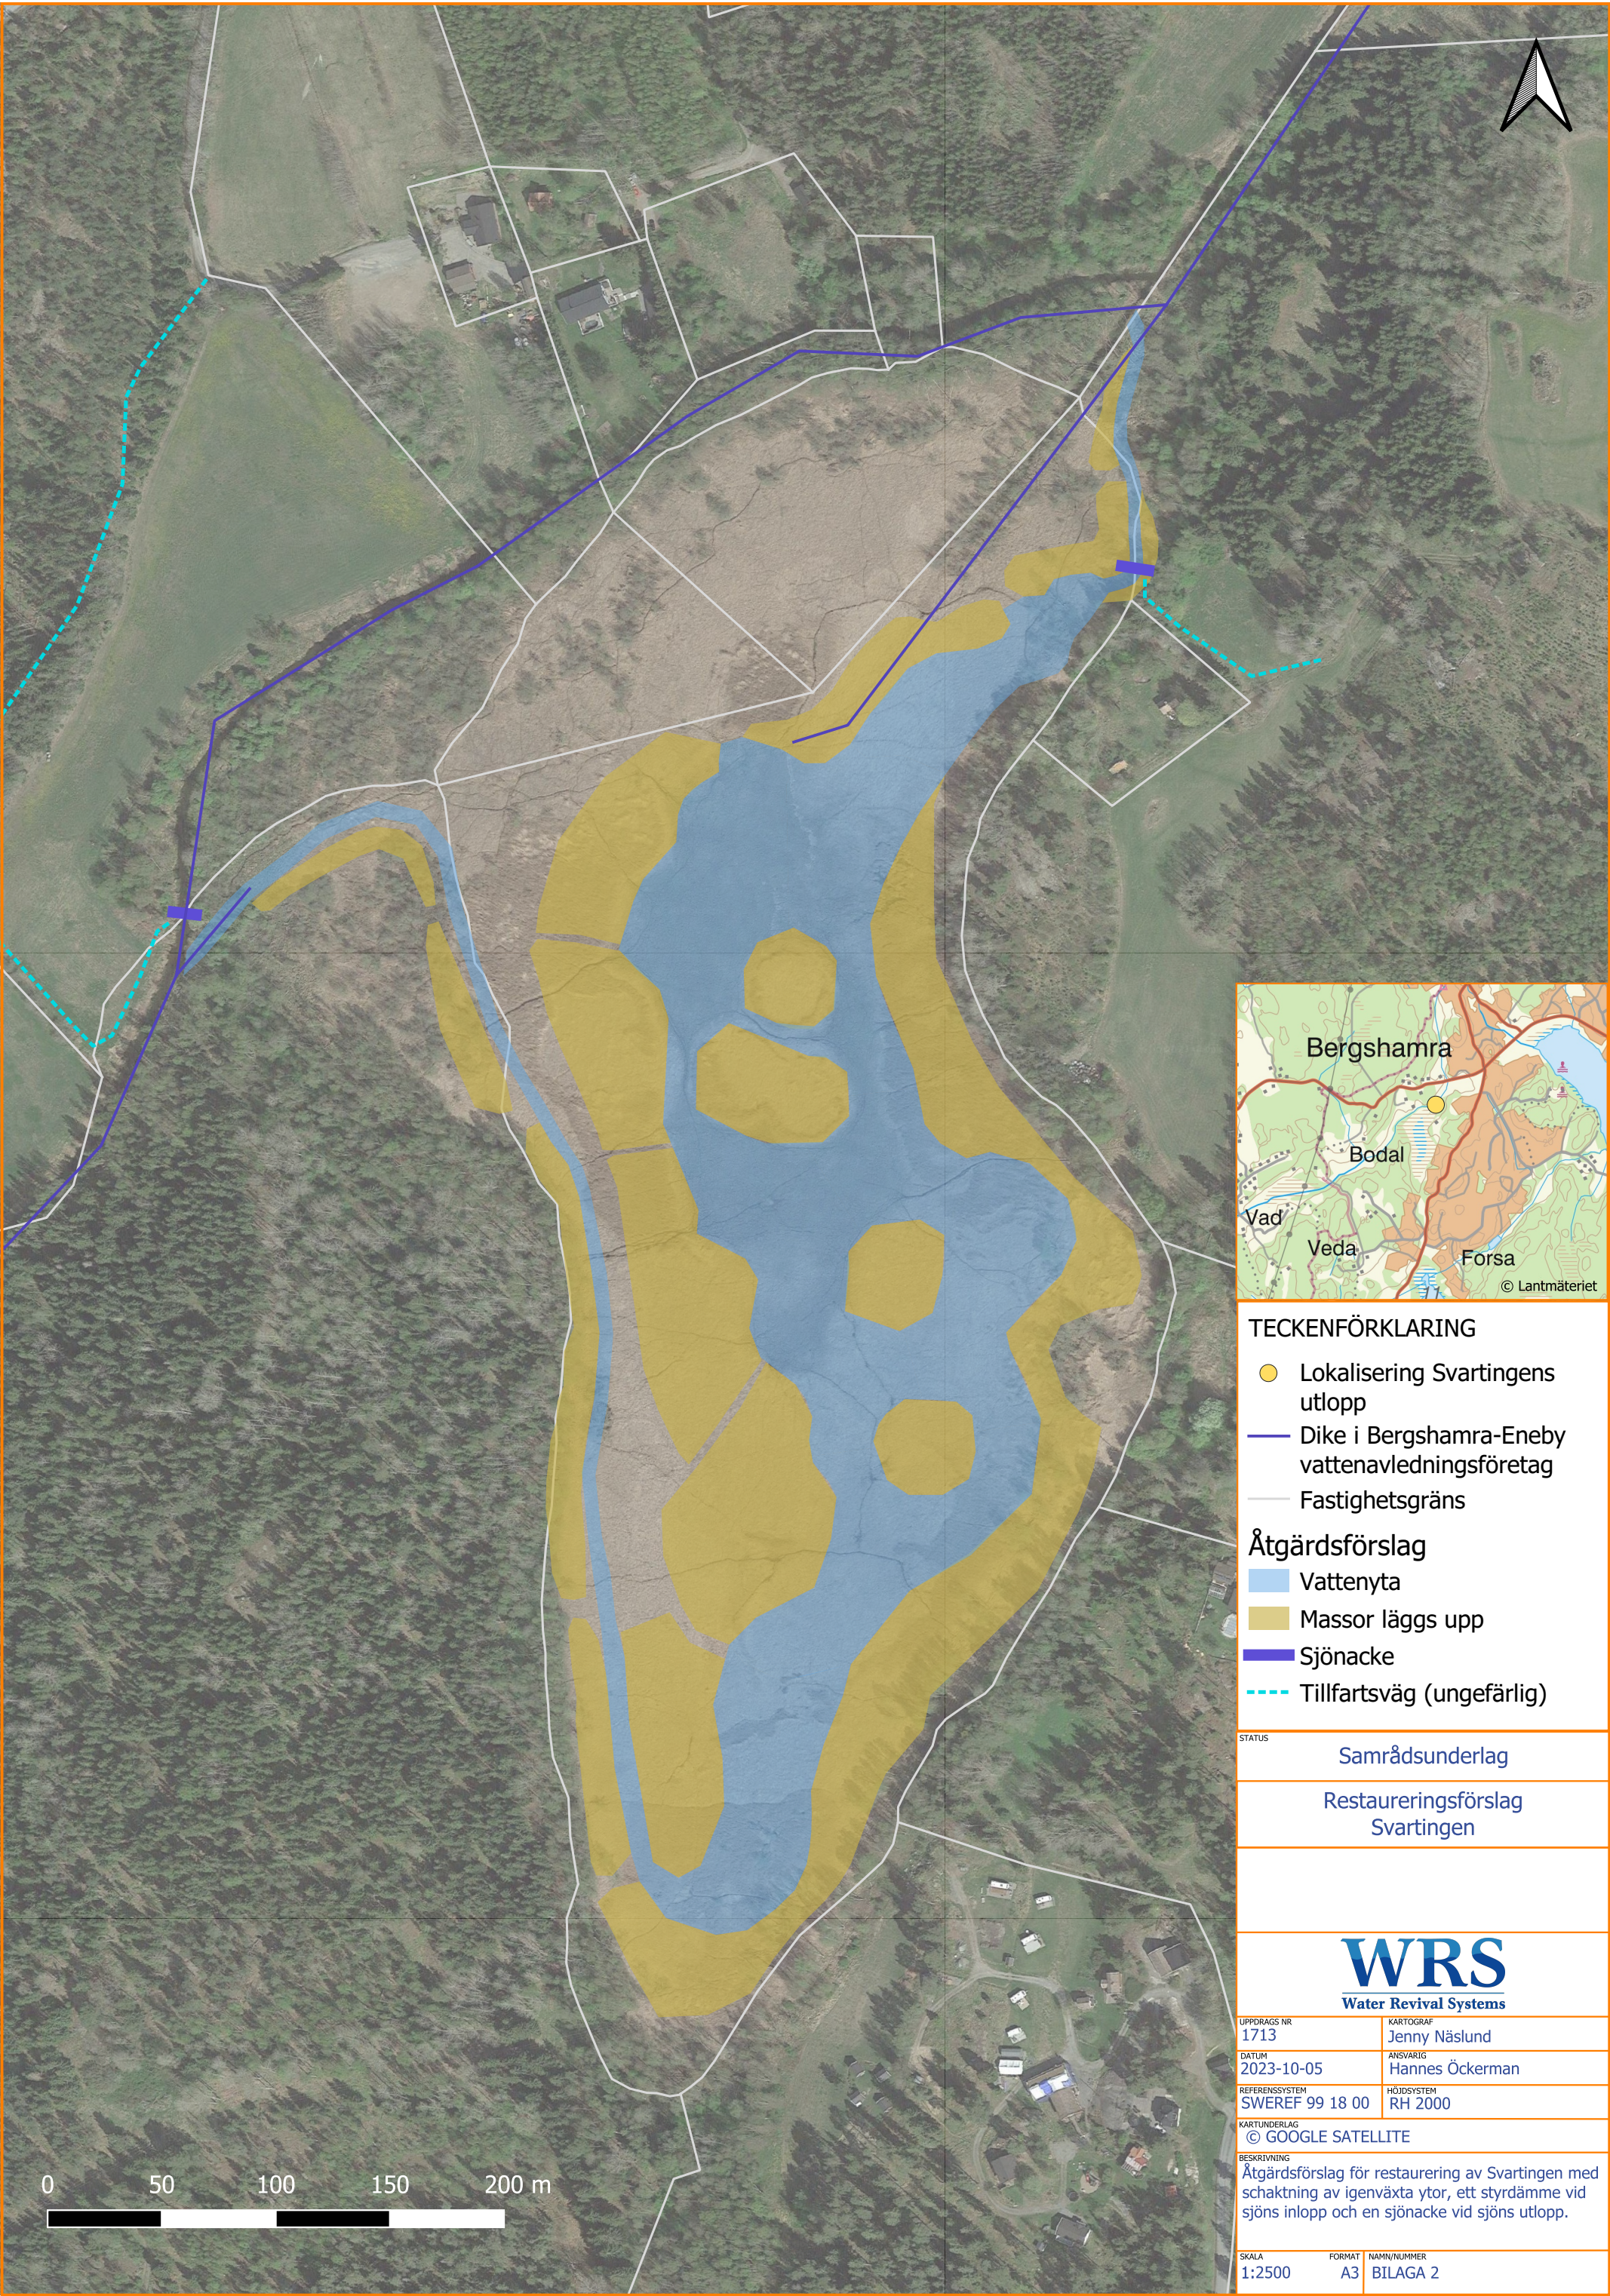

TECKENFÖRKLARING

- Lokalisering Svartingens utlopp
- Dike i Bergshamra-Eneby vattenavledningsföretag
- Fastighetsgräns
- Åtgärdsförslag**
- Vattenyta
- Massor läggs upp
- Sjönacke
- Tillfartsväg (ungefärlig)

STATUS	Samrådsunderlag
	Restaureringsförslag Svartingen

WRS Water Revival Systems		
UPPDRAGS NR 1713	KARTOGRAF Jenny Näslund	
DATUM 2023-10-05	ANSVARIG Hannes Öckerman	
REFERENSSYSTEM SWEREF 99 18 00	HÖJDSYSTEM RH 2000	
KARTUNDERLAG © GOOGLE SATELLITE		
BESKRIVNING Åtgärdsförslag för restaurering av Svartingen med schaktning av igenväxta ytor, ett styrdämma vid sjöns inlopp och en sjönacke vid sjöns utlopp.		
SKALA 1:2500	FORMAT A3	NAMN/NUMMER BILAGA 2