


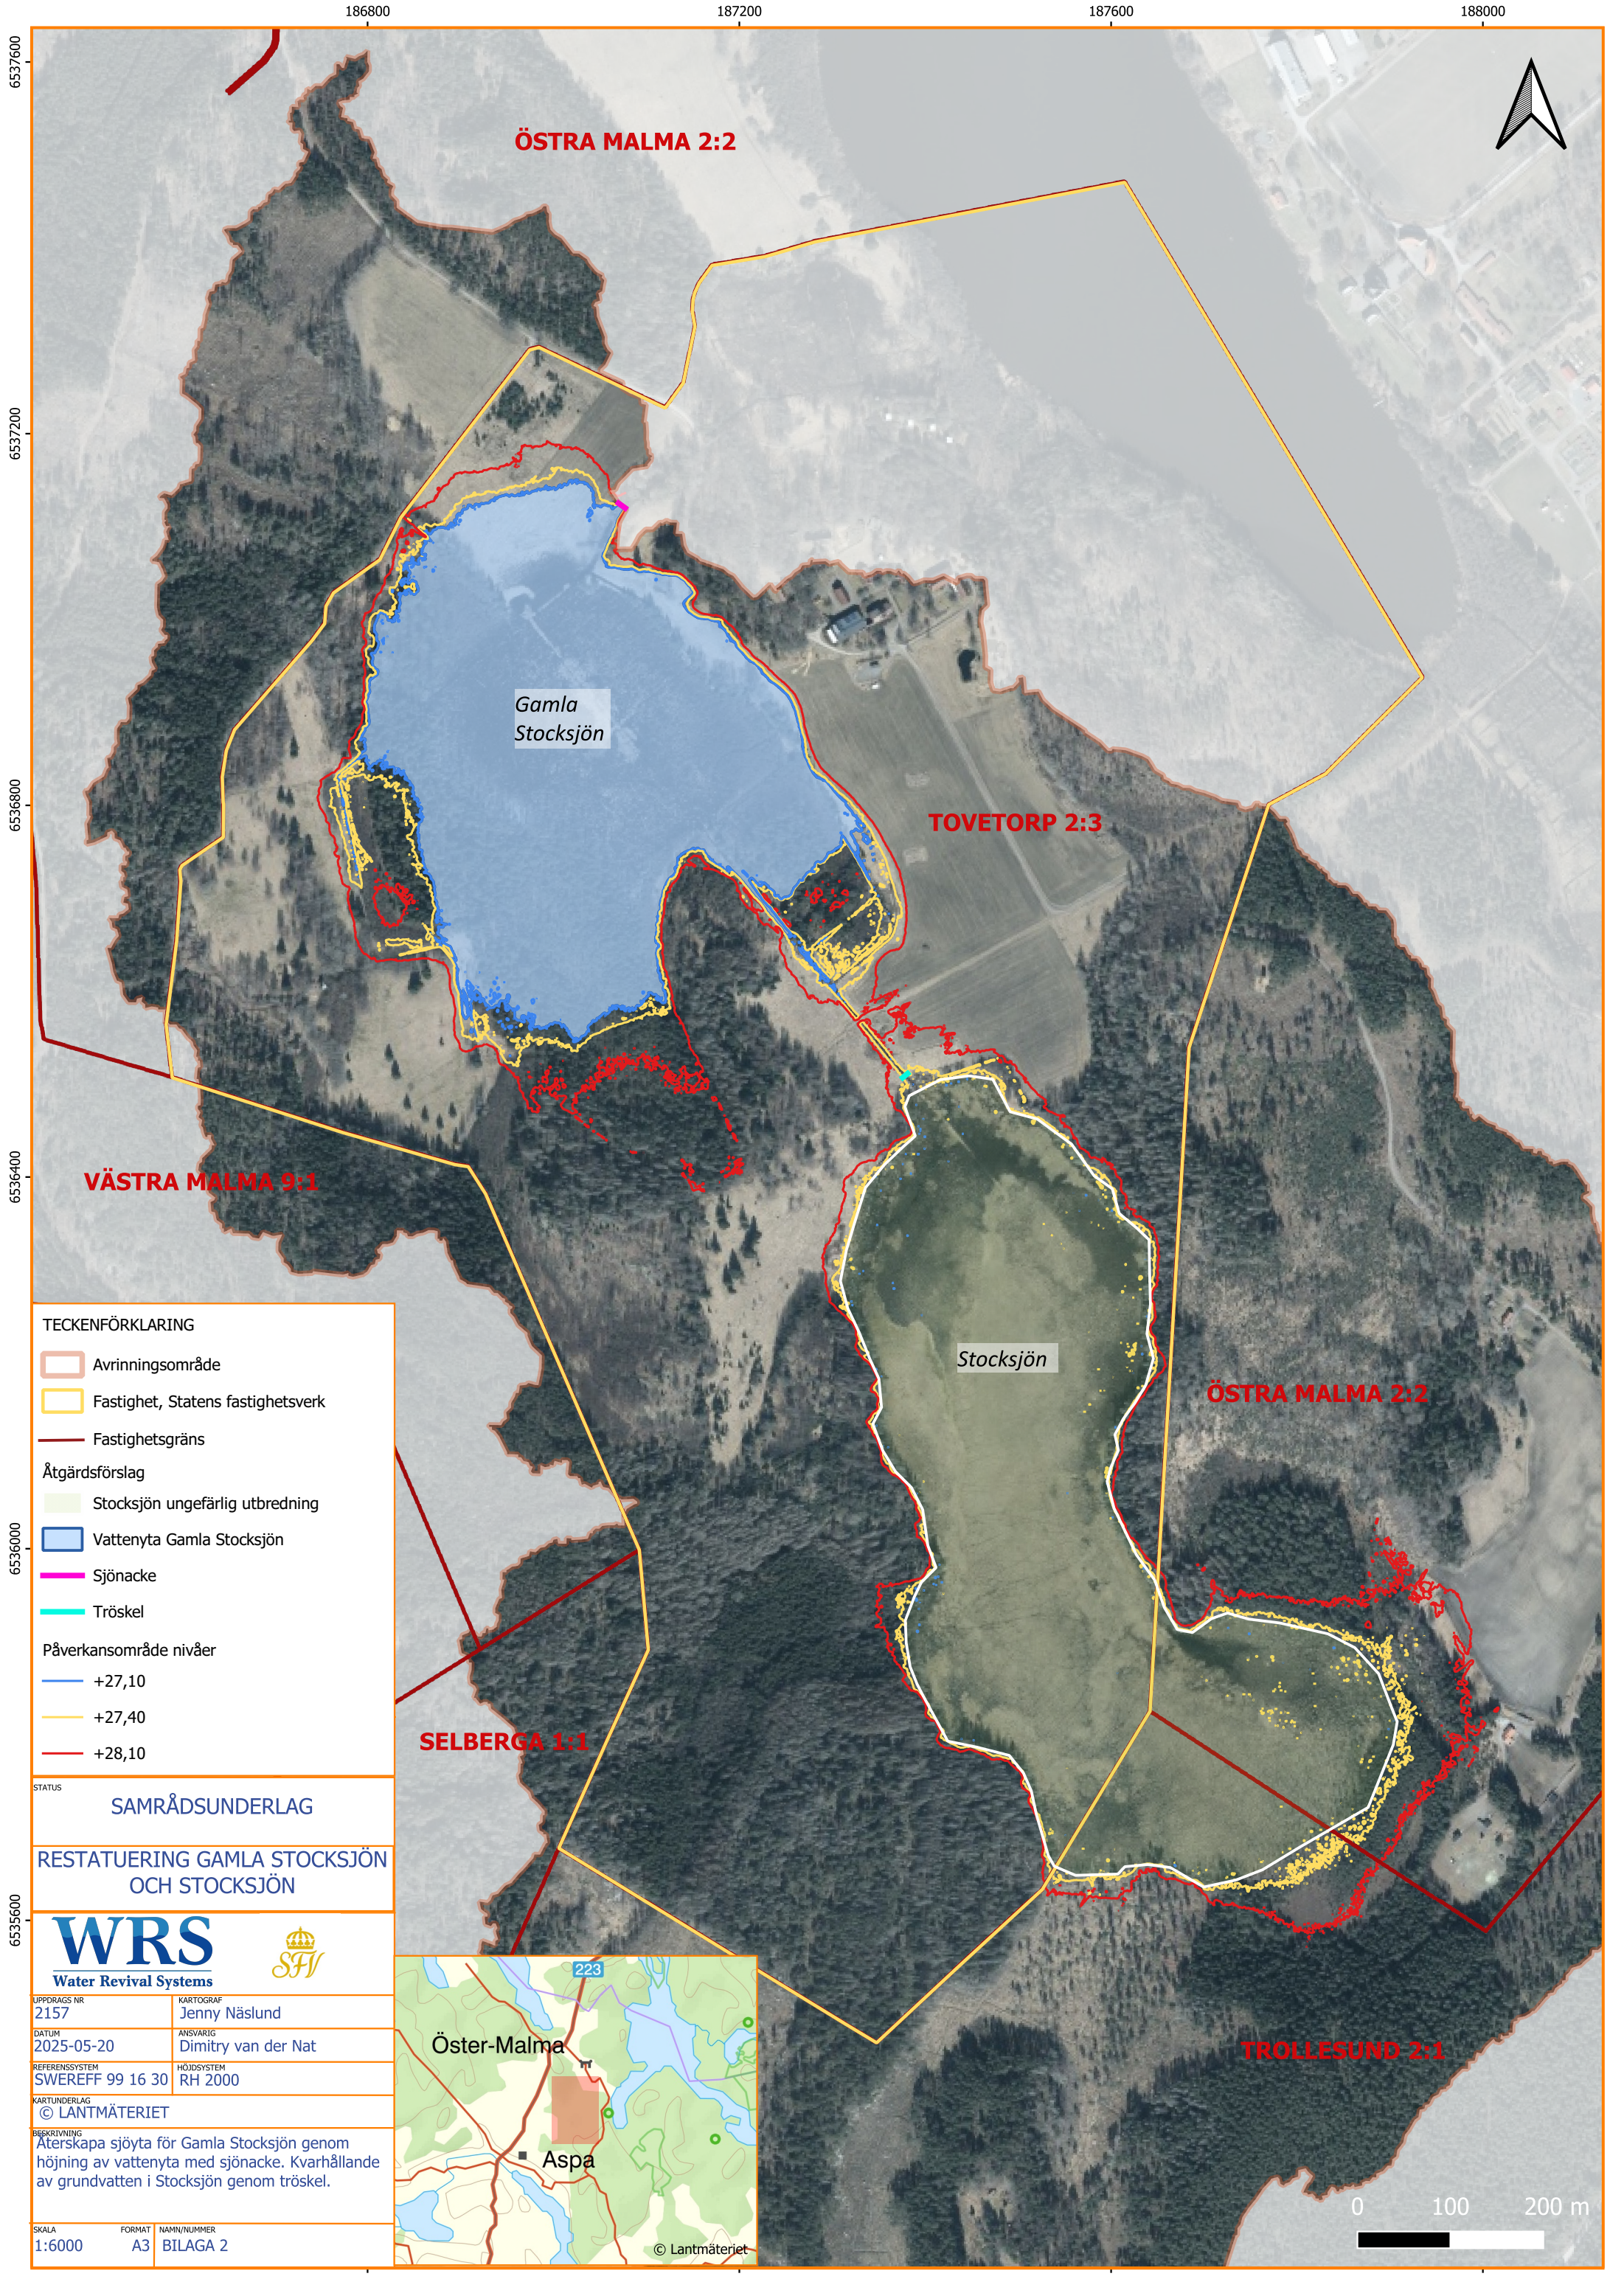

TECKENFÖRKLARING

- Avrinningsområde
- Fastighet, Statens fastighetsverk
- Fastighetsgräns
- Åtgärdsförslag
 - Stocksjön ungefärlig utbredning
 - Vattenyta Gamla Stocksjön
 - Sjönacke
 - Tröskel
- Påverkansområde nivåer
 - +27,10
 - +27,40
 - +28,10

STATUS
SAMRÅDSUNDERLAG

RESTATUERING GAMLA STOCKSJÖN
OCH STOCKSJÖN



UPPDRAGS NR 2157	KARTOGRAF Jenny Näslund
DATUM 2025-05-20	ANSVARIG Dimitry van der Nat
REFERENSSYSTEM SWEREF 99 16 30	HÖJDSYSTEM RH 2000
KARTUNDERLAG © LANTMÄTERIET	

BESKRIVNING
Återskapa sjöyta för Gamla Stocksjön genom höjning av vattenyta med sjönacke. Kvarhållande av grundvatten i Stocksjön genom tröskel.

SKALA 1:6000	FORMAT A3	NAMN/NUMMER BILAGA 2
-----------------	--------------	-------------------------



© Lantmäteriet